



KANDA SQUARE CONFERENCE スクール形式

A4=1/100

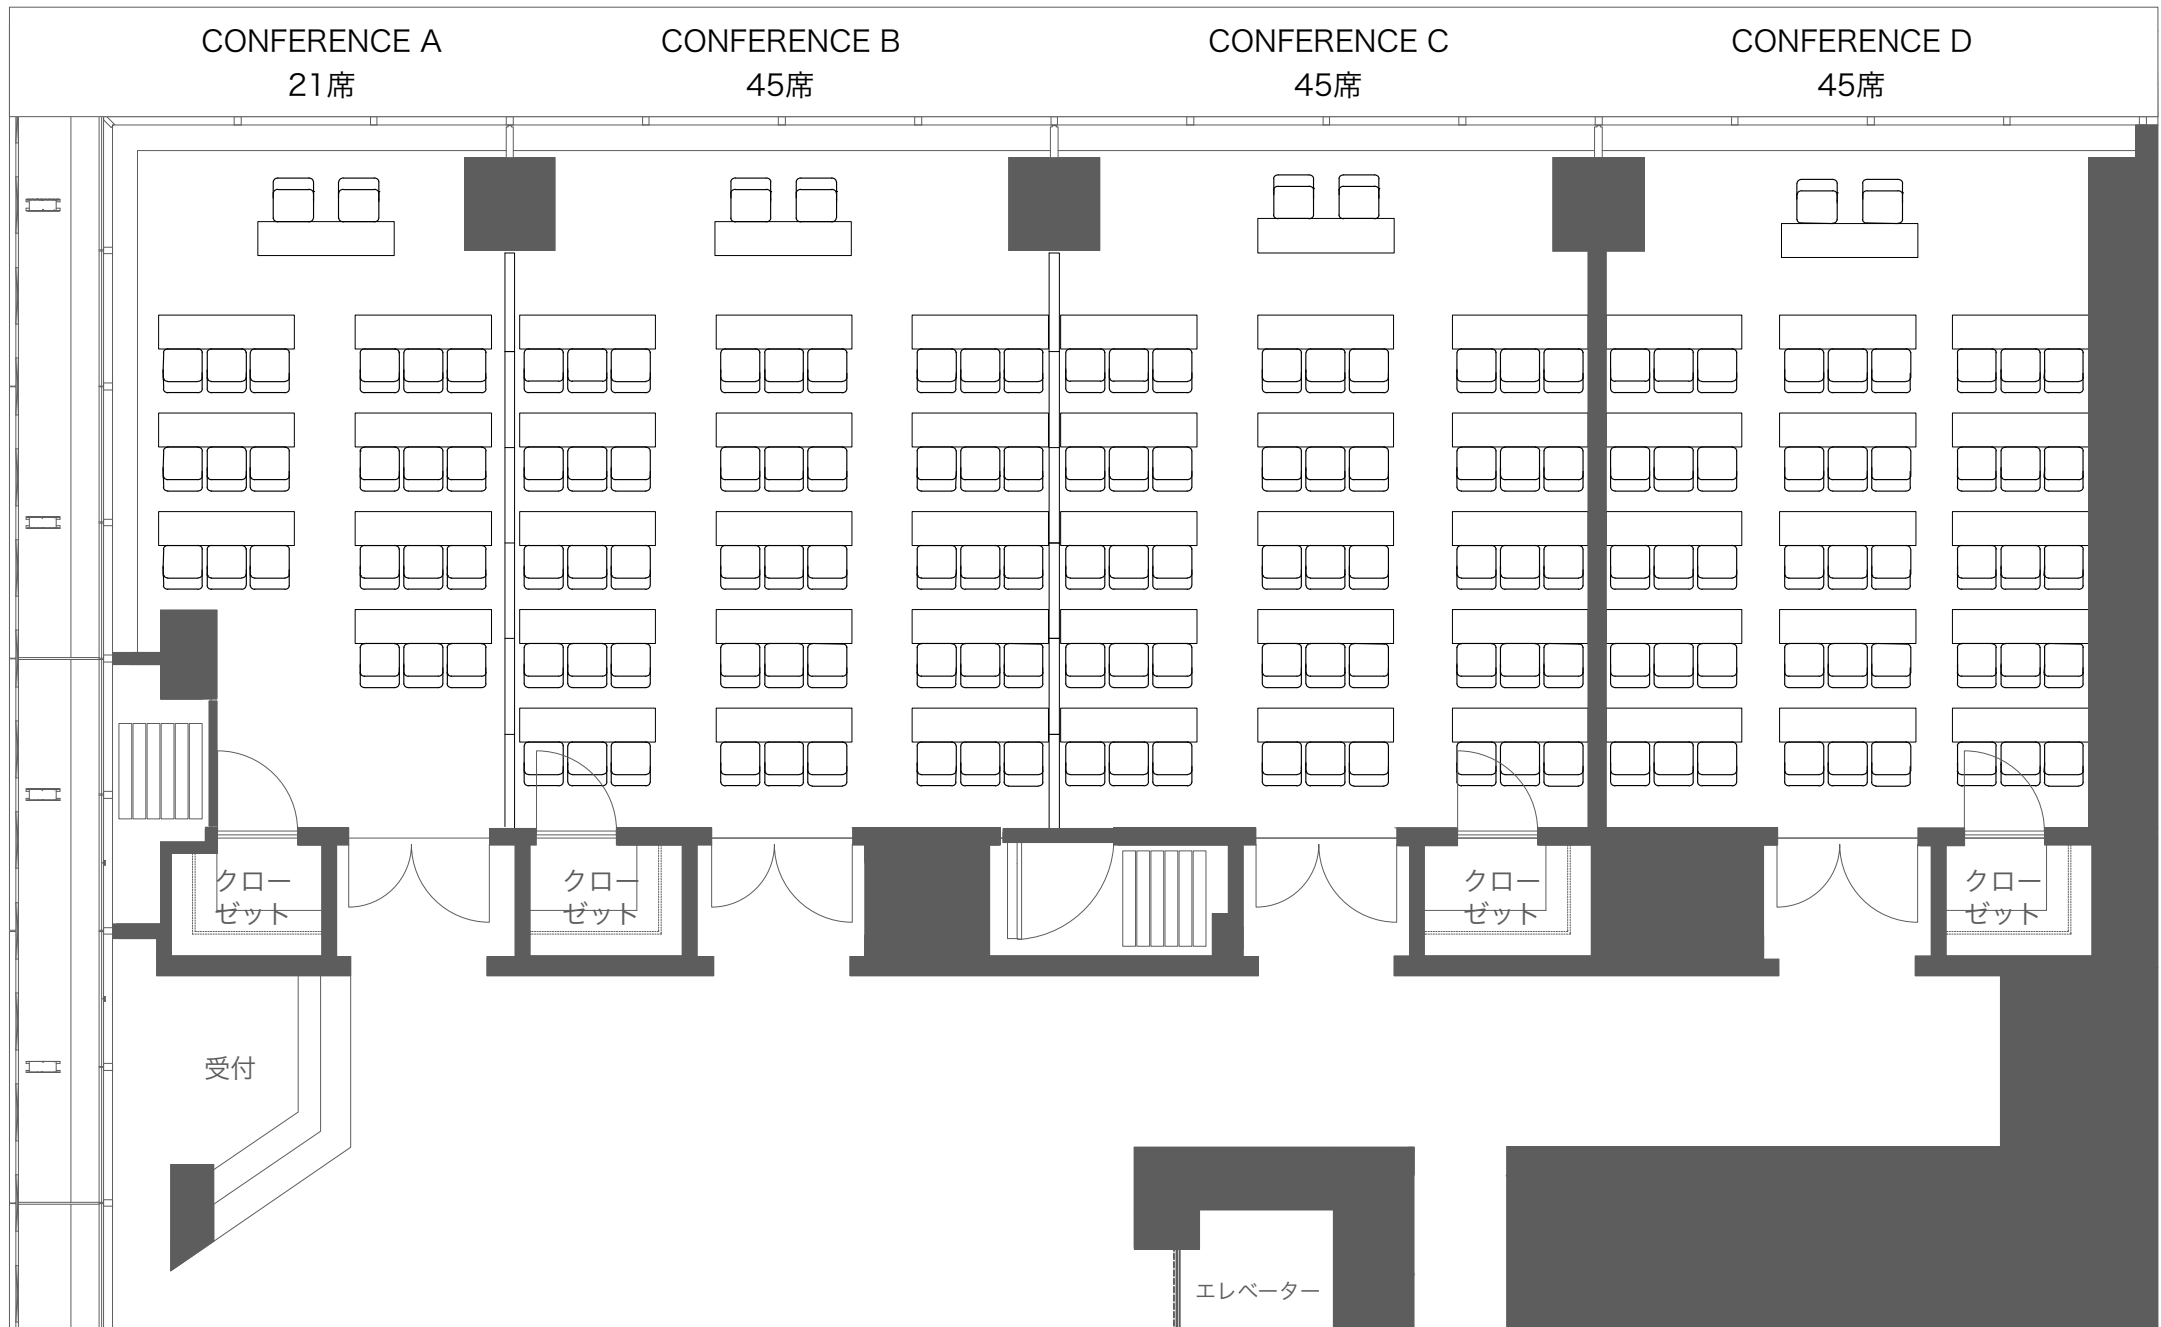

KANDA SQUARE CONFERENCE シアター形式


A4=1/100

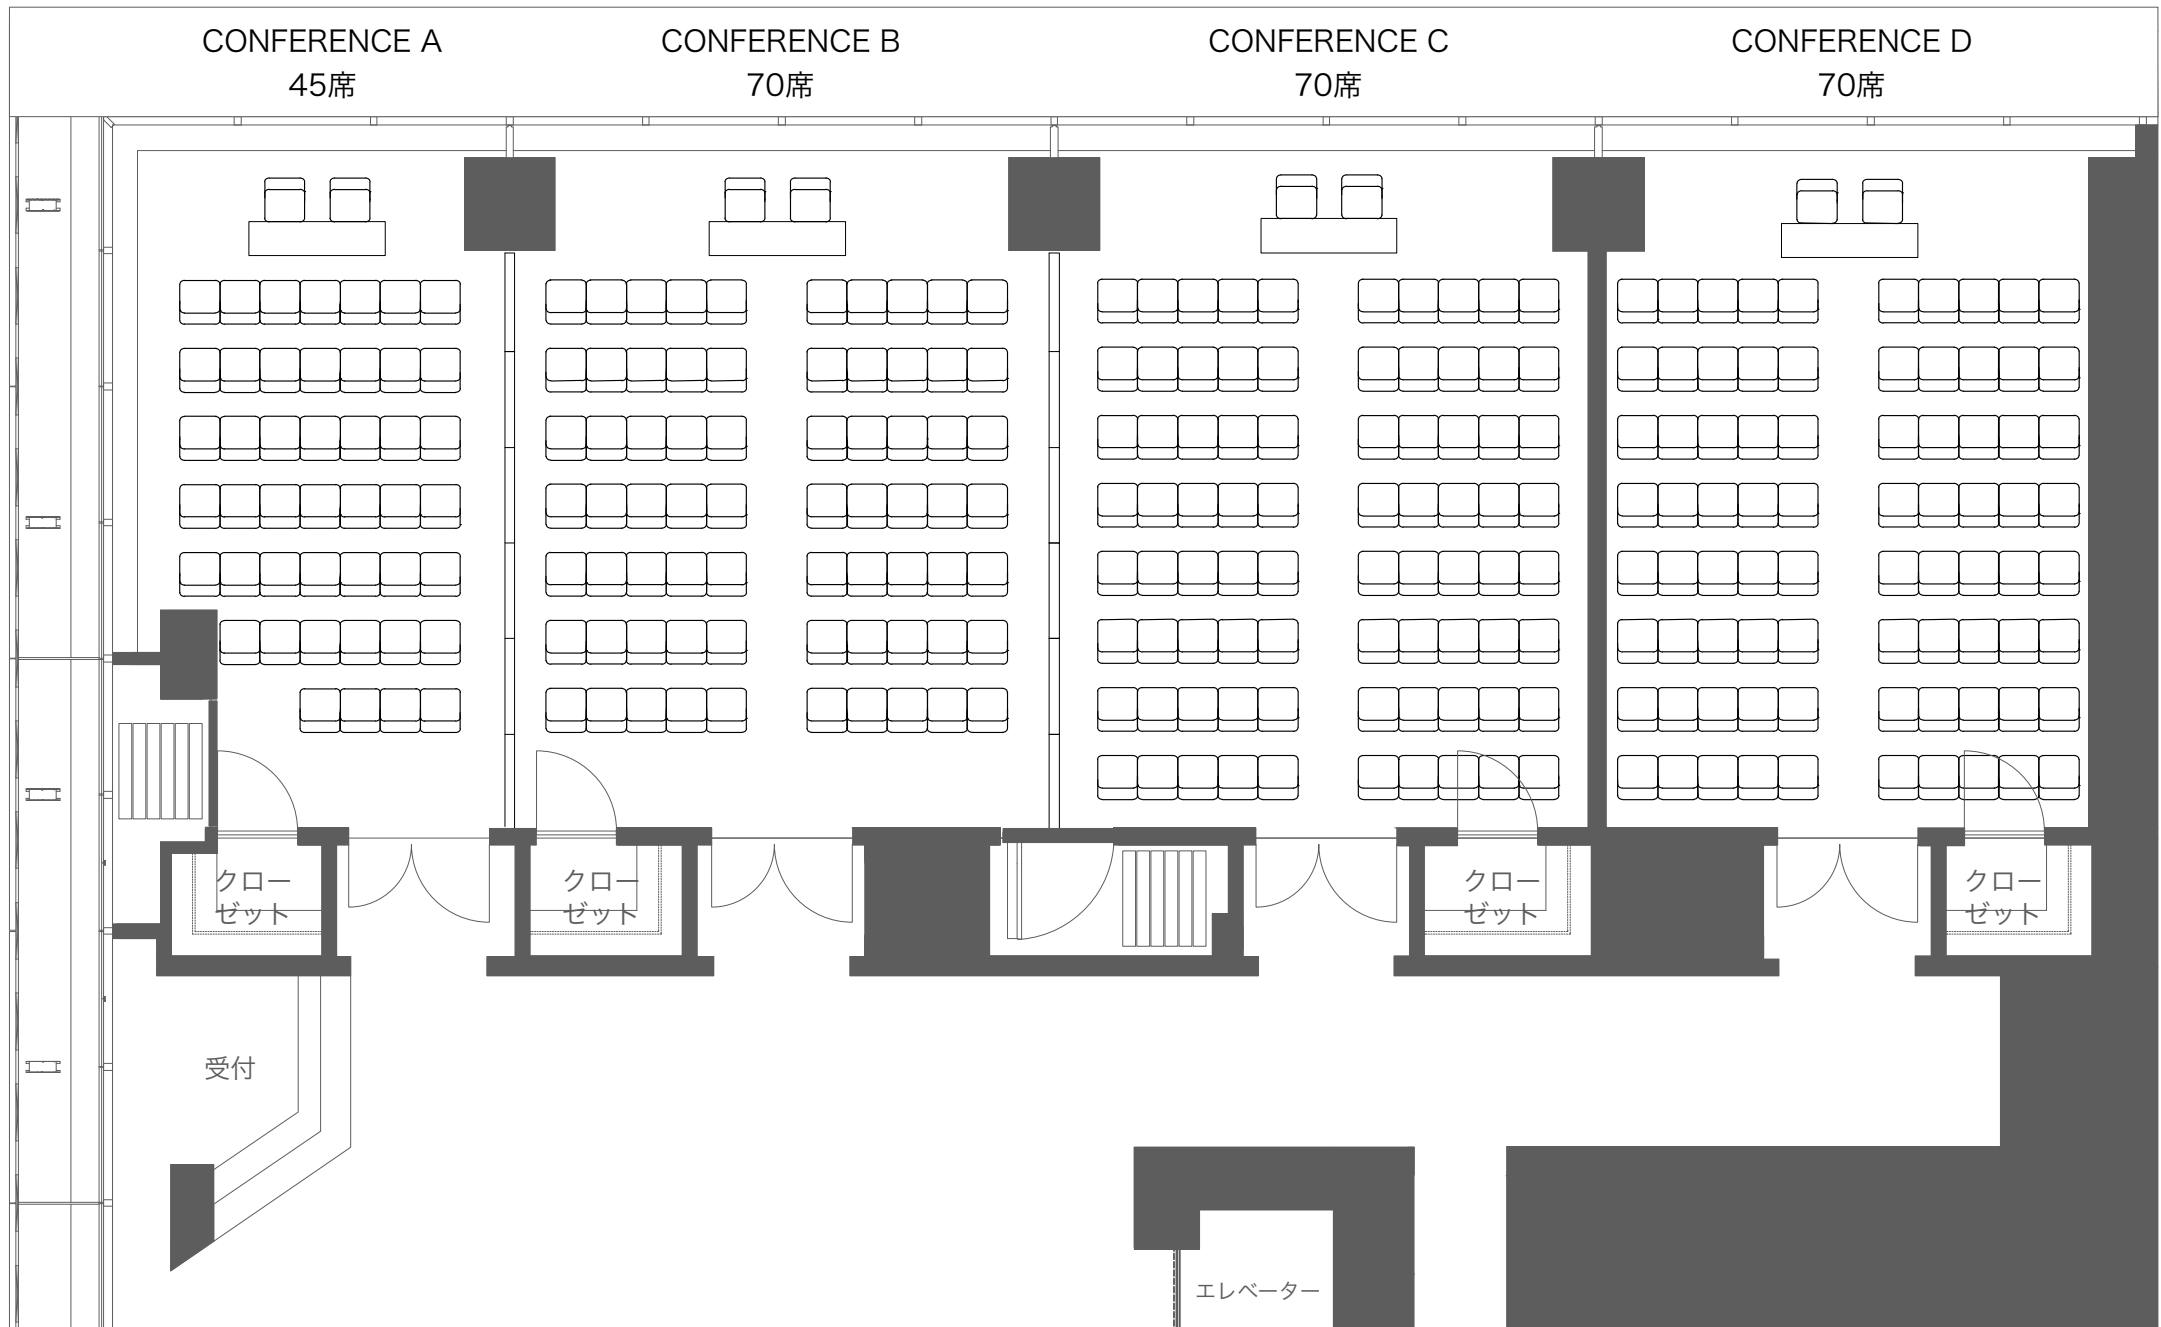

KANDA SQUARE CONFERENCE A+B+Cスクール形式

A4=1/100


CONFERENCE A+B+C スクール形式
108席 (テーブル36本)

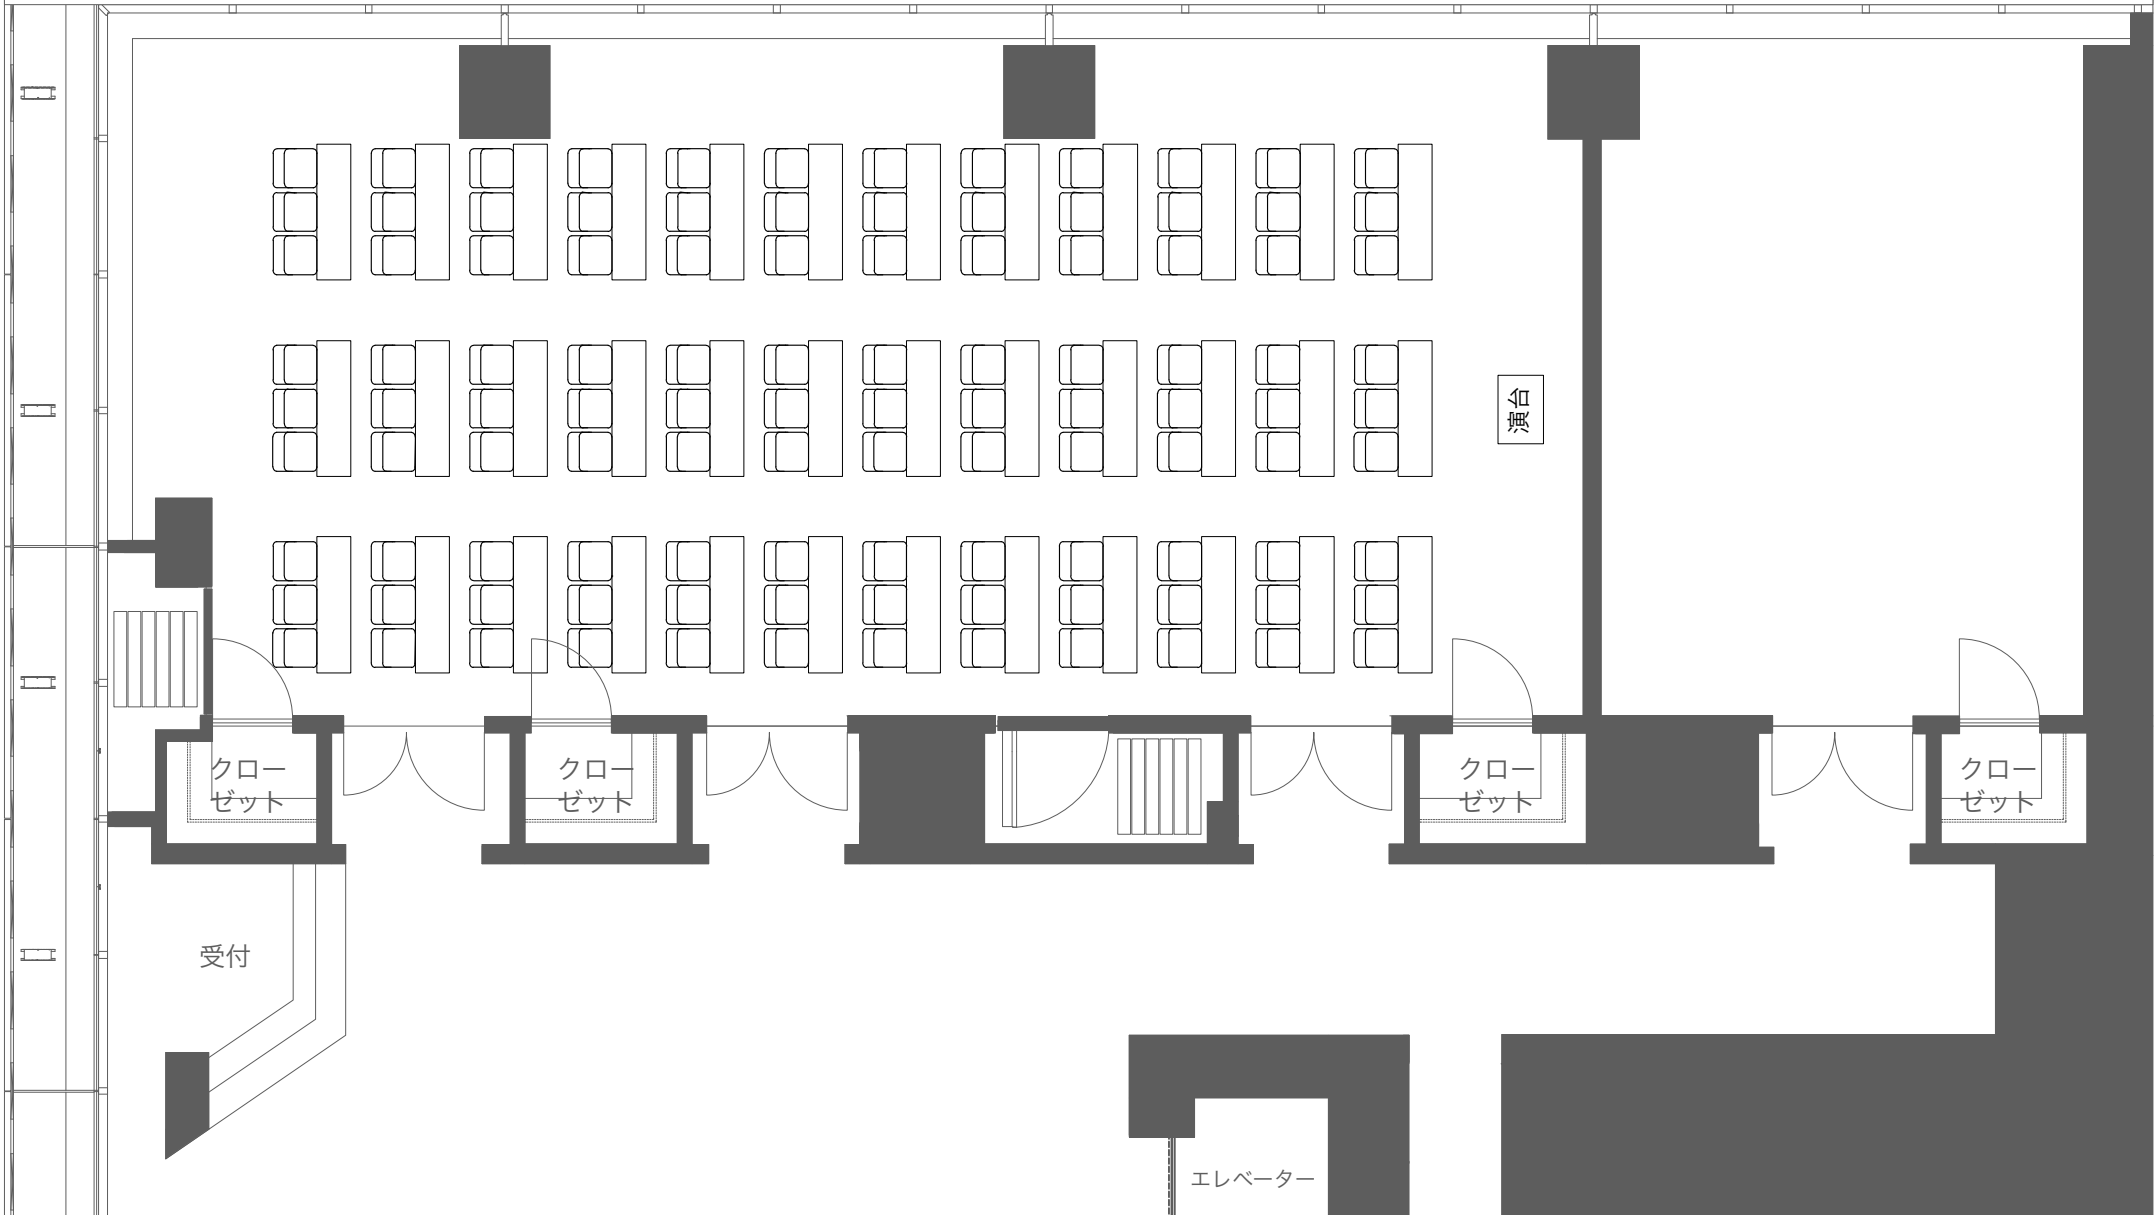

KANDA SQUARE CONFERENCE A+B+Cシアター形式

A4=1/100


CONFERENCE A+B+C シアター形式
197席

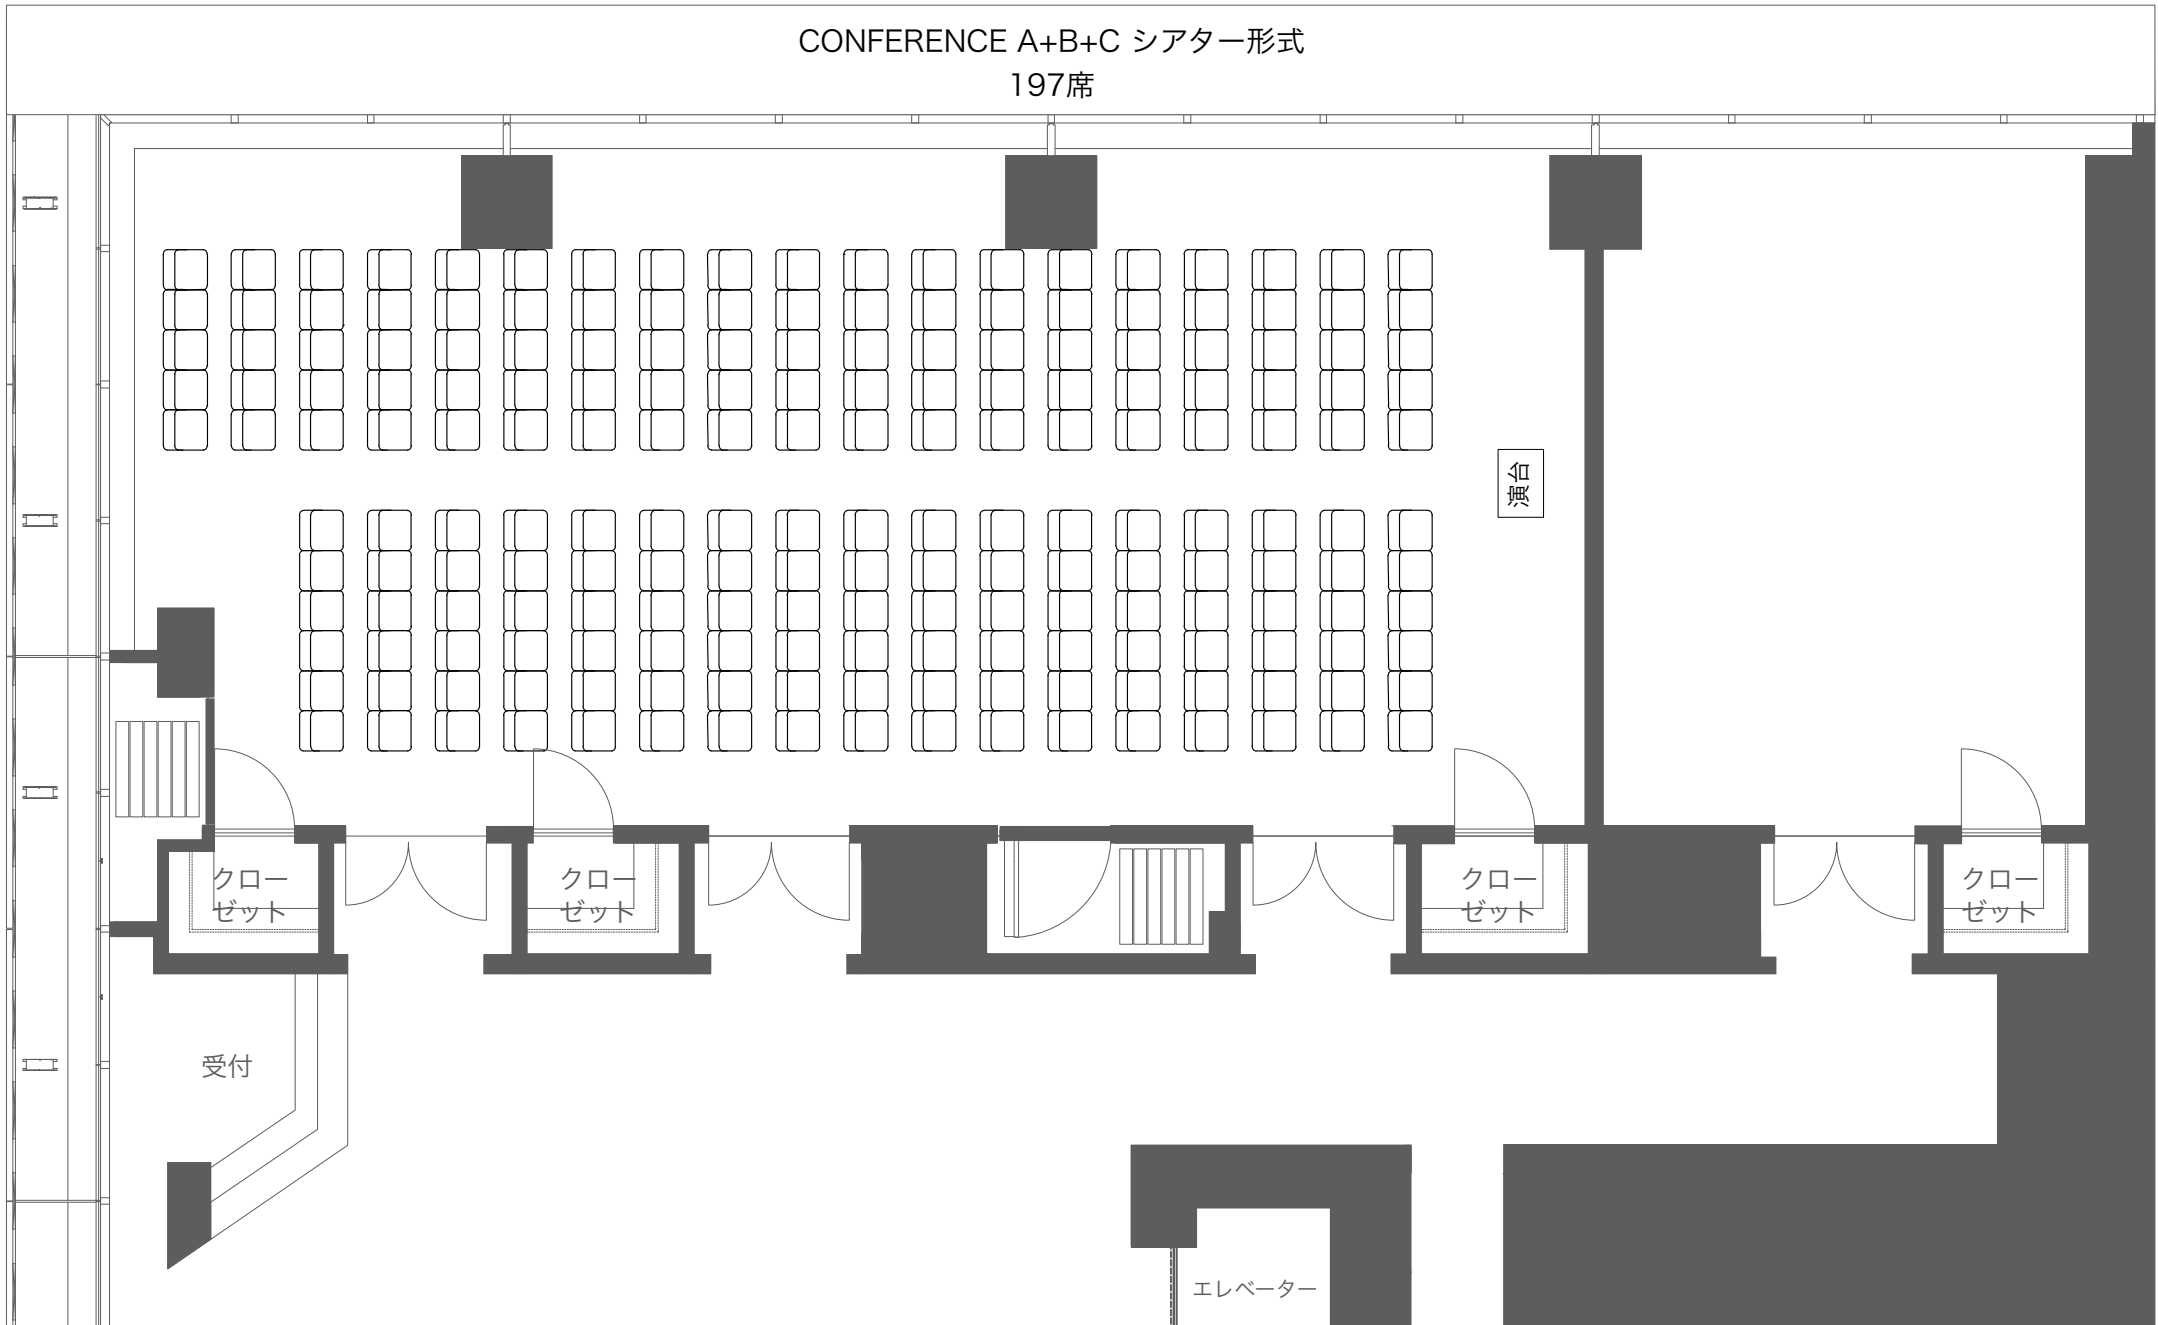

KANDA SQUARE CONFERENCE B+Cスクール形式

A4=1/100

CONFERENCE B+C スクール形式
81席 (テーブル 27本)

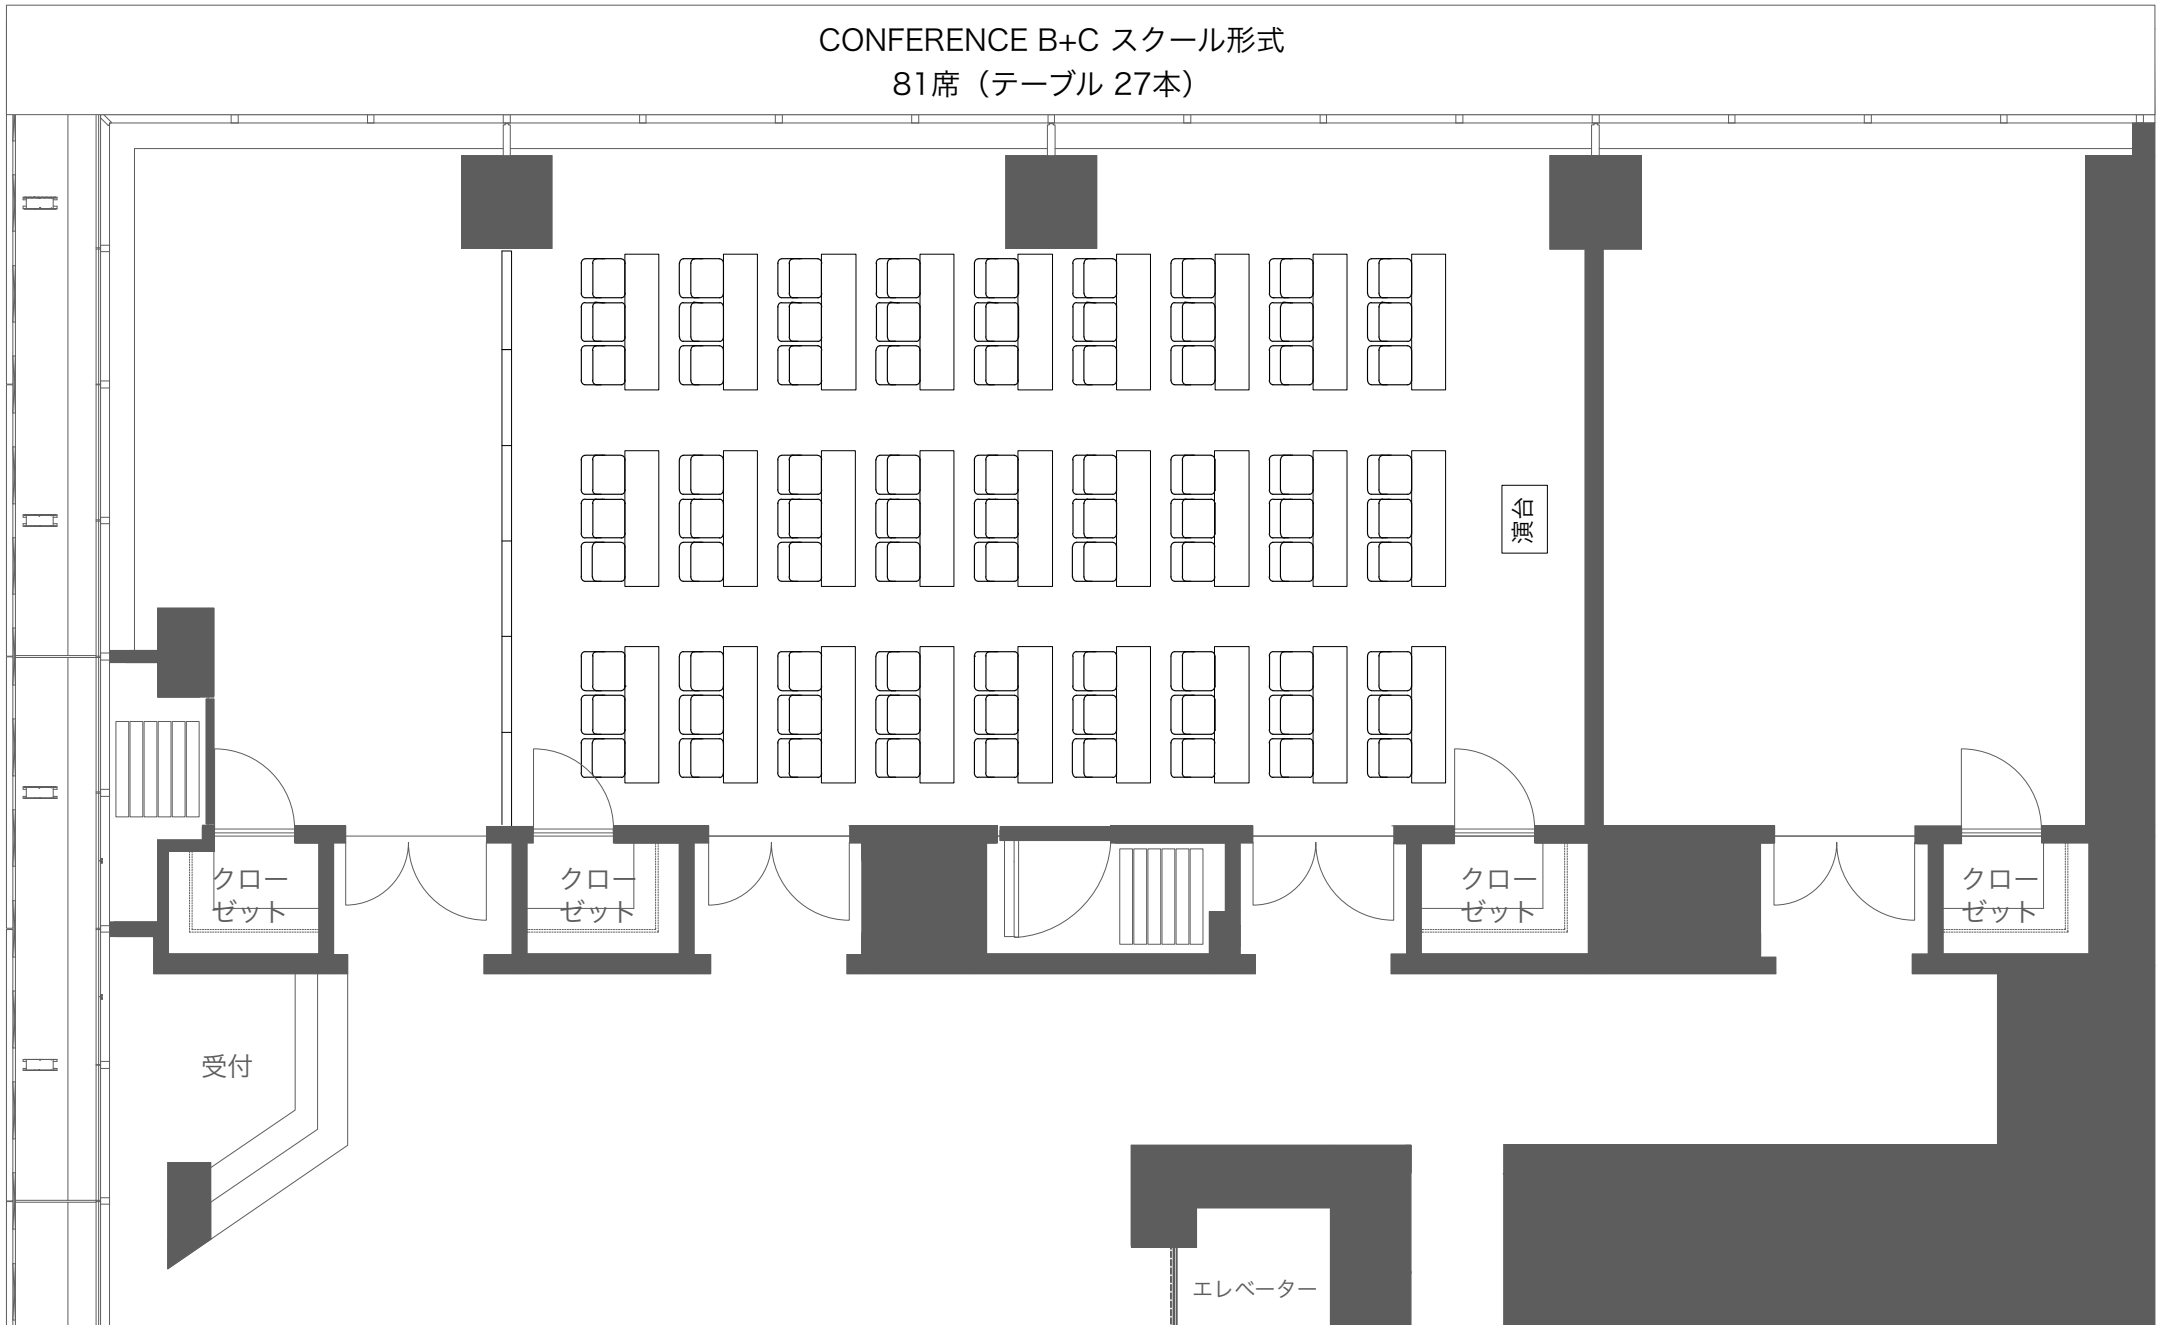

CONFERENCE B+C シアター形式
150席

