



KANDA SQUARE ROOM シアター形式 210席

A4=1/100

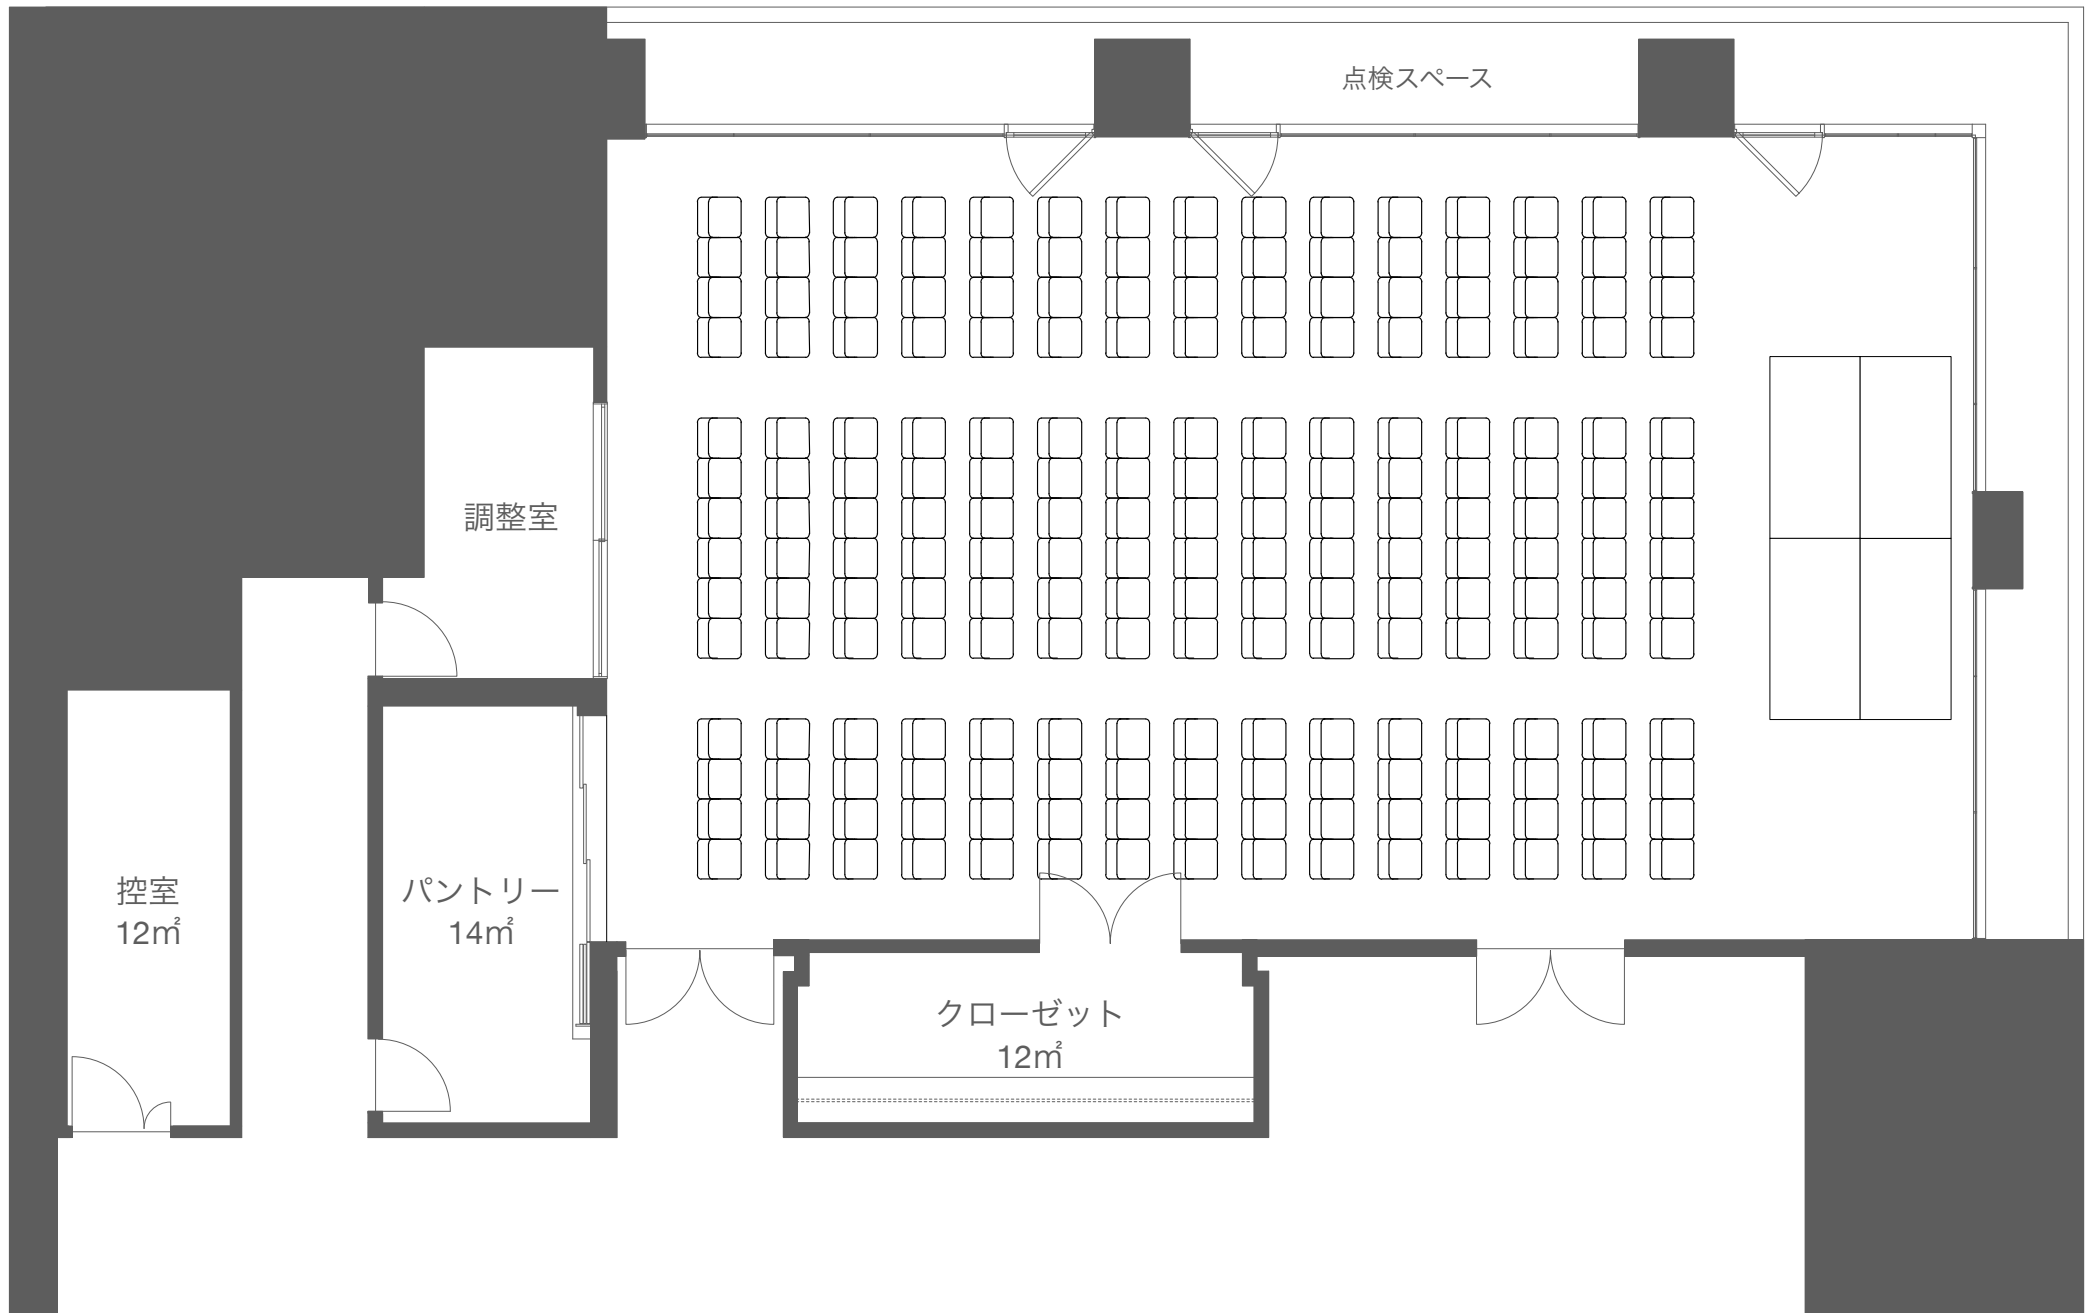

KANDA SQUARE ROOM スクール形式 120席

A4=1/100

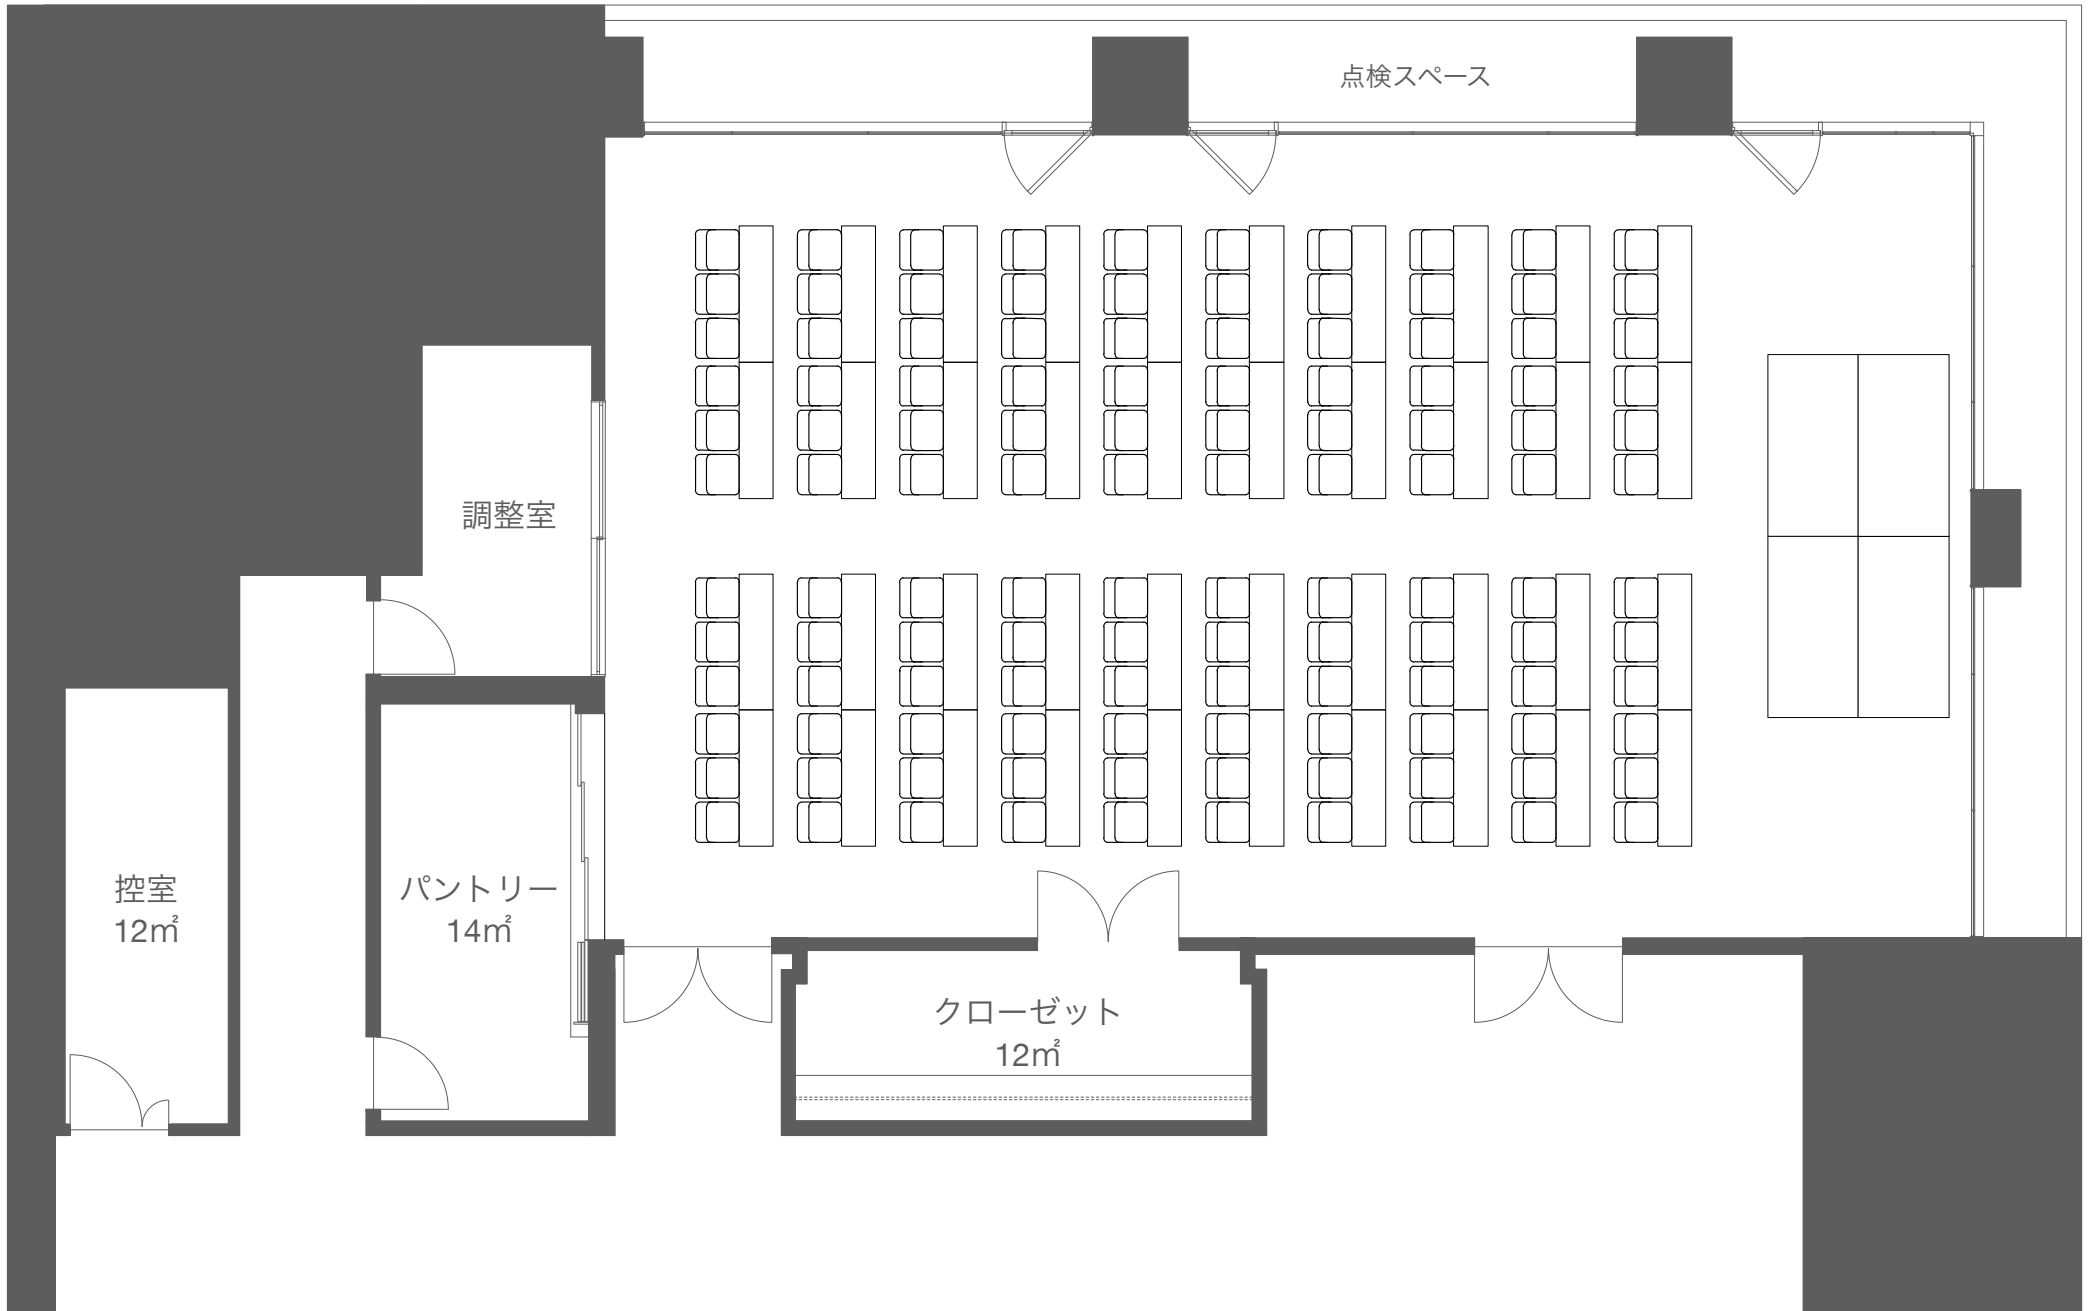

KANDA SQUARE ROOM スクール形式 80席

A4=1/100

